

Dott. Ing. EMIDIO RICCI
 STUDIO D'INGEGNERIA CIVILE
 Via Vallo, 104 - Tel. (0871)836225
 66016 GUARDIAGRELE (Chieti)
 Cod. Fisc. RCC MDE 80834 E243E
 Partita IVA 00306540862



COMUNE DI GUARDIAGRELE
 PROV. DI CHIETI

OGGETTO:	AMPLIAMENTO DI ATTIVITA' ARTIGIANALE IN LOCALITA' BOCCA DI VALLE.	
AGG. N_1	APRILE 2013	
SCALA : 1 : 100	COMMITTENTE:	DI CRESCENZO MIRKO n. 10.07.1978 <i>Legale Rappresentante della Ditta "Fior di Majella"</i>
DATA 10/04/2013	PROPRIETARI:	DI CRESCENZO SPERANZA PIO n. 20.02.1947 DI CRESCENZO LINA n. 22.07.1951
TAV. N.	5	LAYOUT CICLO PRODUTTIVO PIANTE

COLLABORATORE

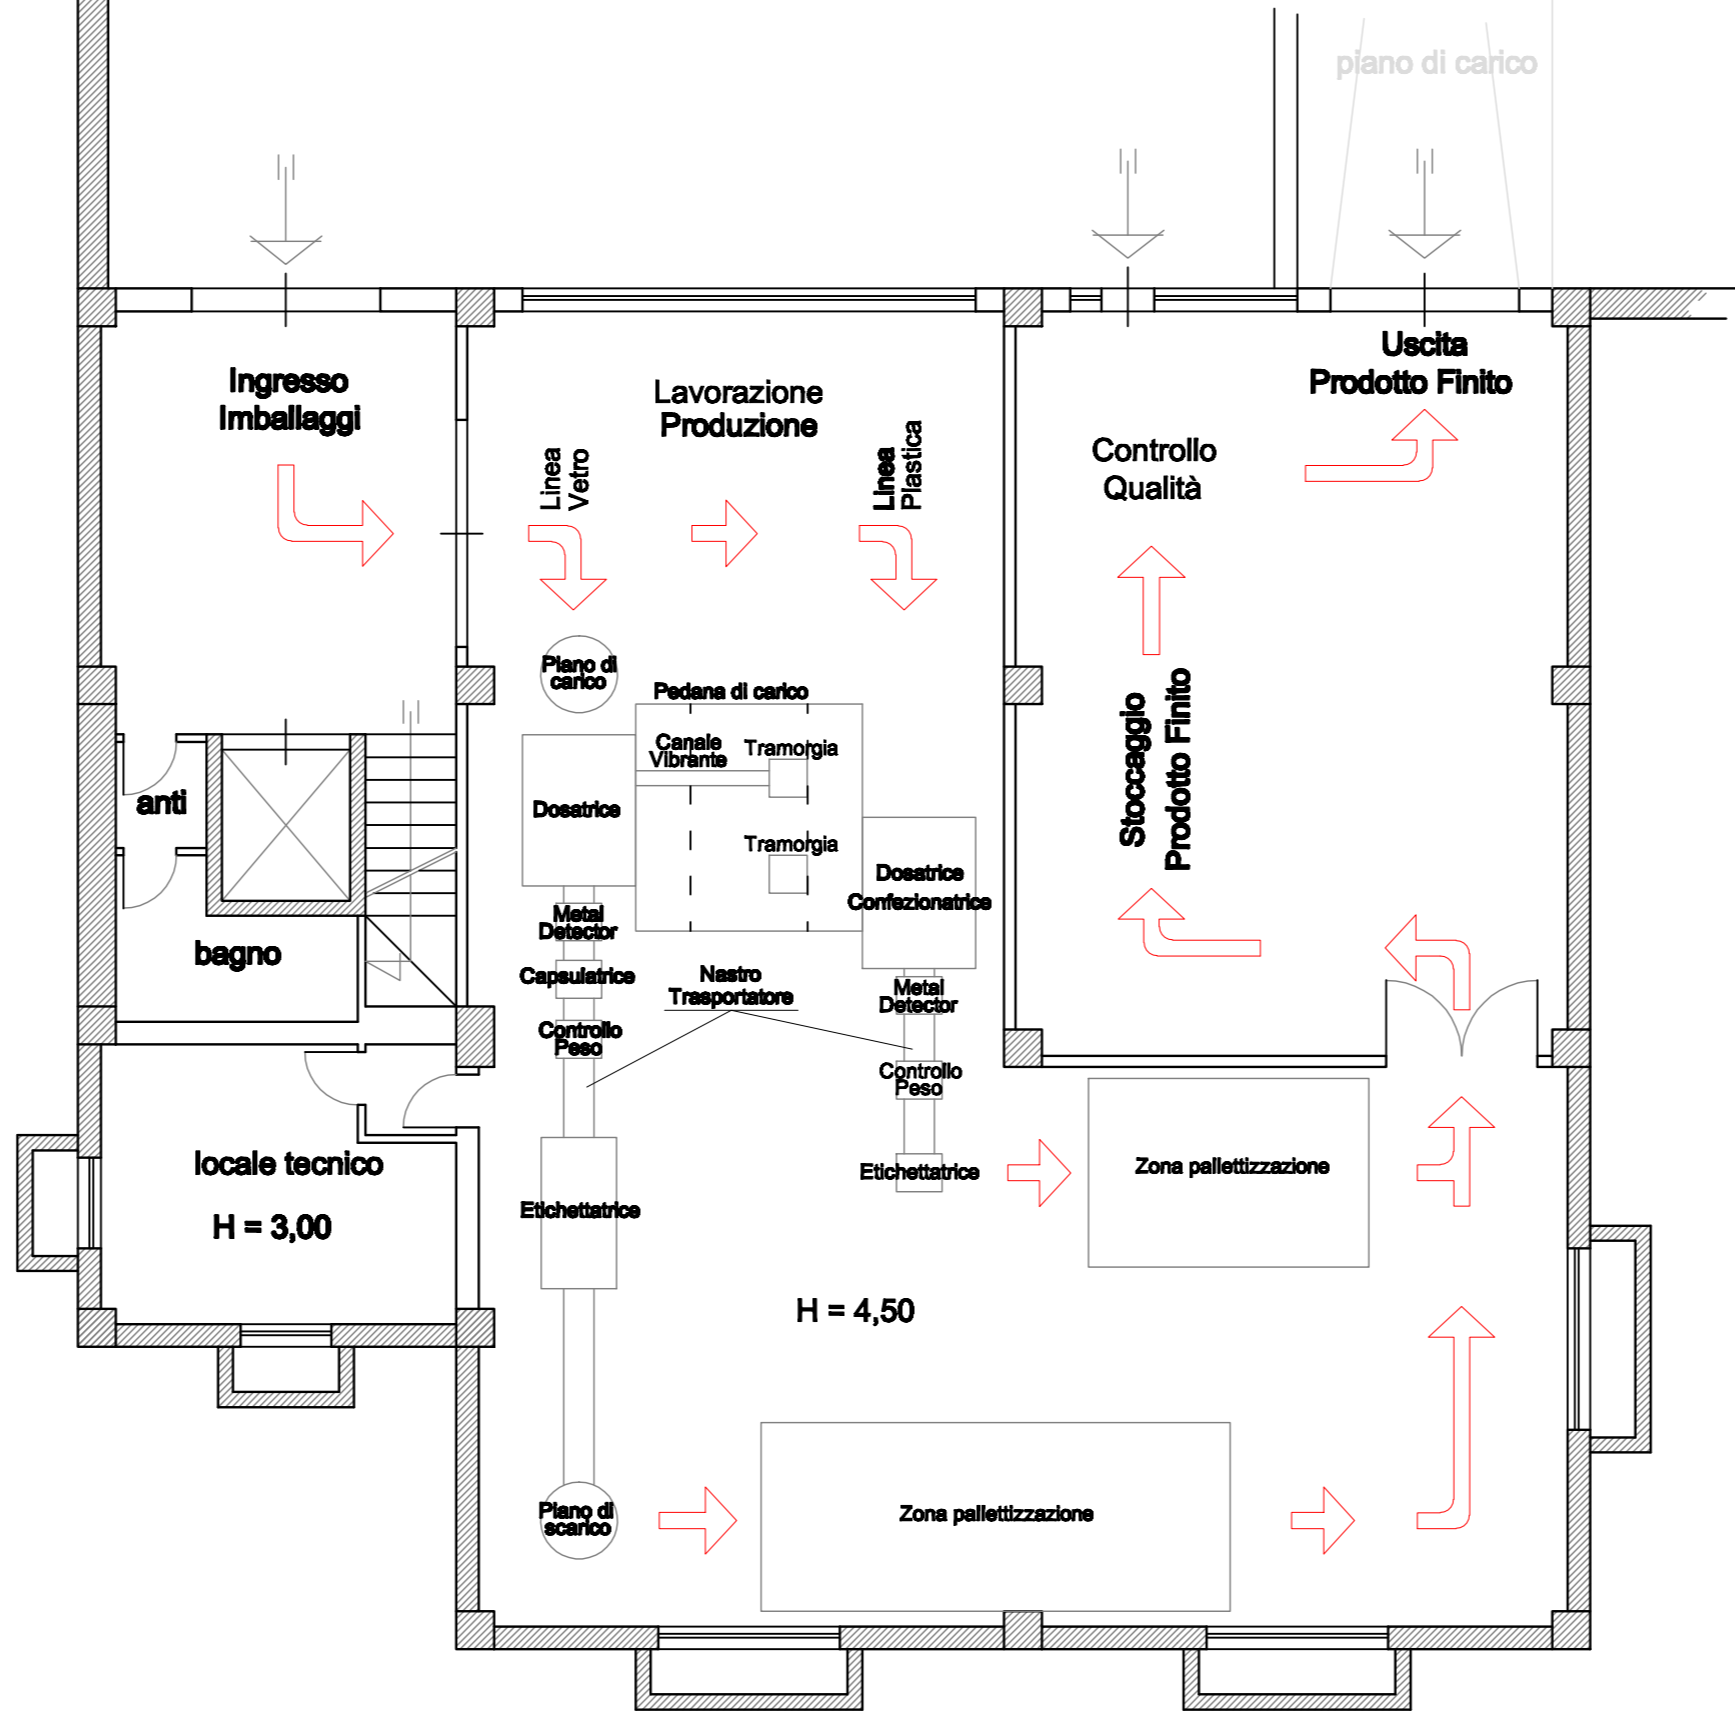

PROGETTISTA, CALCOLATORE E D.L.


COMMITTENTE
 **Fior di Majella**
 di MIRKO DI CRESCENZO
 Via Bocca Di Valle, 149 / 66016, Guardiagrele Ch
 Partita IVA 01929840862 Cod. Fisc. 02808780862
 Telefono +39 0871 808600 E-mail info@fiordimajella.it

PROPRIETARI



LAYOUT CICLO PRODUTTIVO

PIANTA PIANO SEMINTERRATO



PIANTA PIANO TERRA

