







Dott. Ing. EMIDIO RICCI STUDIO D'INGEGNERIA CIVILE Via Vello, 104 - Tel. (0871) 83825 66016 GUARDIAGRELE (Chieti) Cod. Fisc. RCC MDE 00894 E243E Partita IVA 0030540092		COMUNE DI GUARDIAGRELE PROV. DI CHIETI	
OGGETTO:		AMPLIAMENTO DI ATTIVITA' ARTIGIANALE	
		IN LOCALITA' BOCCA DI VALLE.	
AGG. N_1 APRILE 2013			
SCALA : VARIA		COMMITTENTE: DI CRESCENZO MIRKO n. 10.07.1978 Legale Rappresentante della Ditta "Fior di Majella"	
DATA 10/04/2013		PROPRIETARI: DI CRESCENZO SPERANZA PIO n. 20.02.1947 DI CRESCENZO LINA n. 22.07.1951	
TAV. N.	1/b	INQUADRAMENTO URBANISTICO	
COLLABORATORE		PROGETTISTA, CALCOLATORE E D.L.	
 		 	
COMMITTENTE  Fior di Majella DI MIRKO DI CRESCENZO Via Bocca Di Valle, 149 / 66016 Guardiagrele Ch Partita IVA 01929840920 - Cod. Fisc. 028897810924311 Telefono +39 0871 808000 - E.mail info@fiorimajella.it			
PROPRIETARI Di Crescenzo Lina Di Crescenzo Speranza Pio			

STRALCIO PIANO REGOLATORE GENERALE - ZONA AGRICOLA- SCALA 1:2000

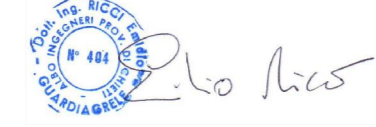

STRALCIO VARIANTE GENERALE - ZONA PI2.2b- SCALA 1:2000

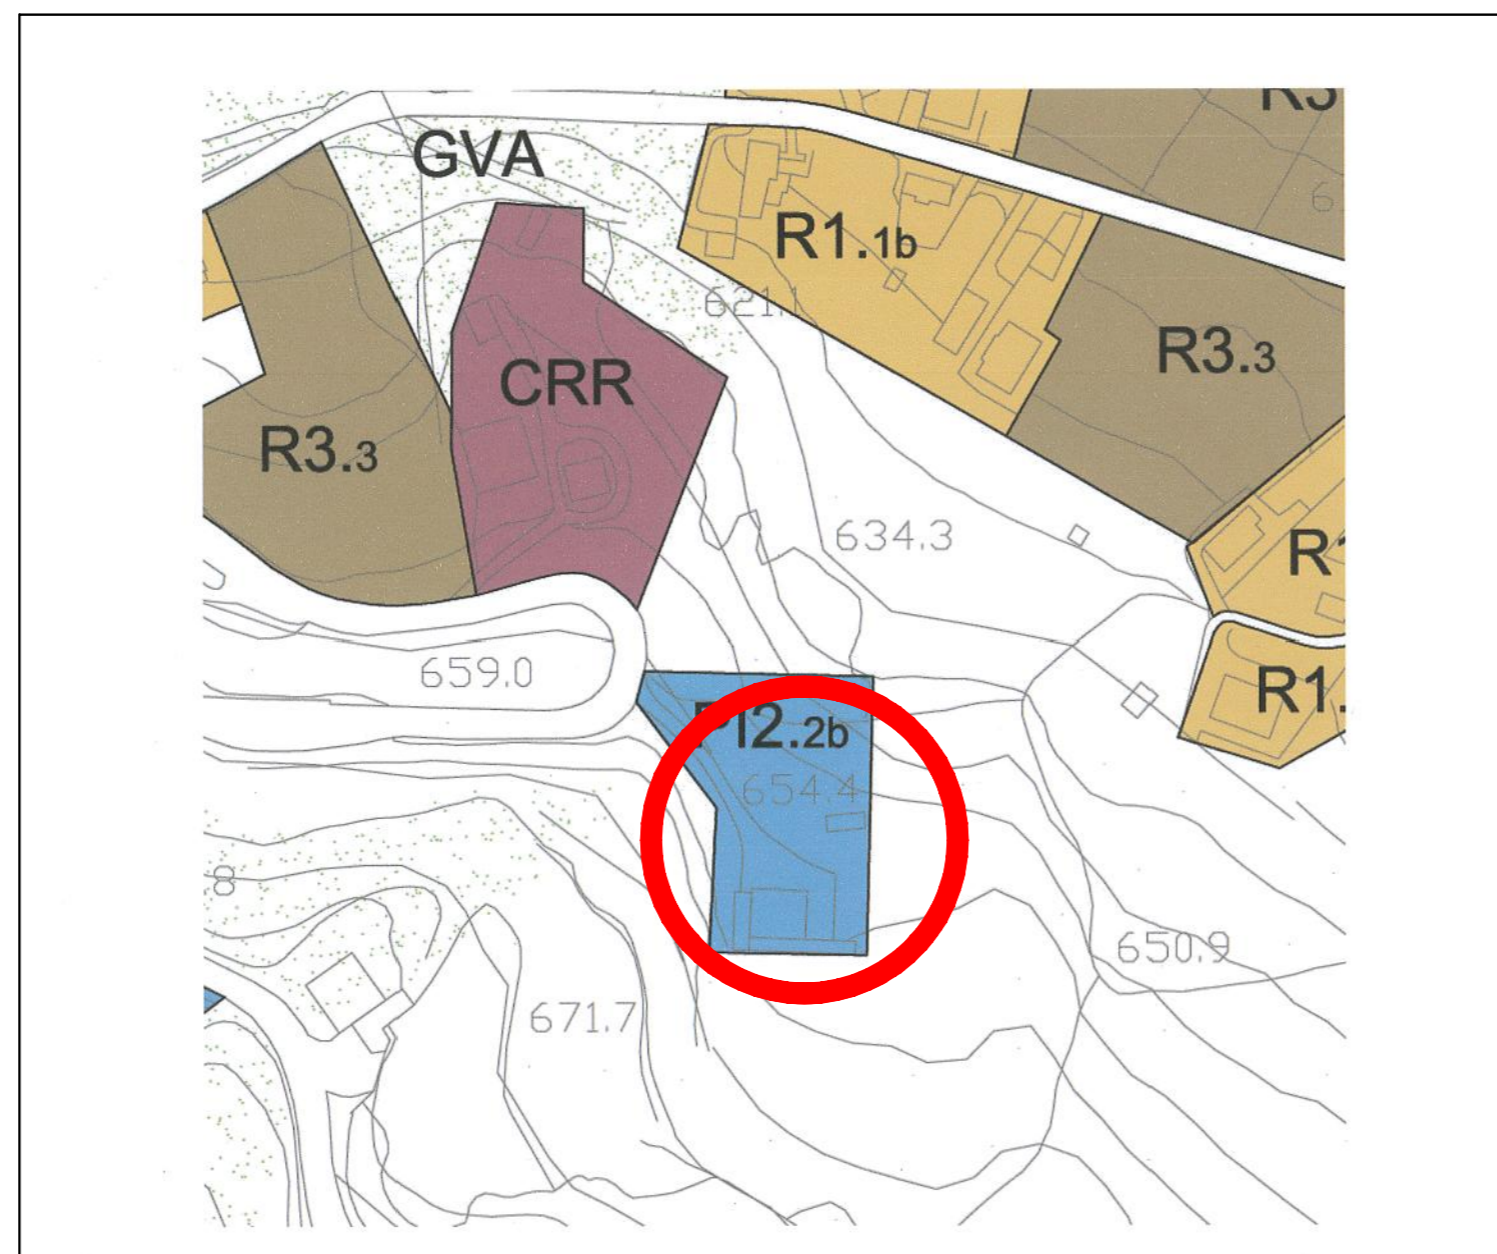

PLANIMETRIA GENERALE SCALA 1:2000

