


SETTORE IV

Edilizia Urbanistica - Ecologia Ambiente

Tav 1: Stralcio TAV 7.6 scala 1:5000 e corrispondente Tav 7.73 scala 1:2000 della Variante Generale al PRG approvata con DCC n. 7 del 26/02/2015

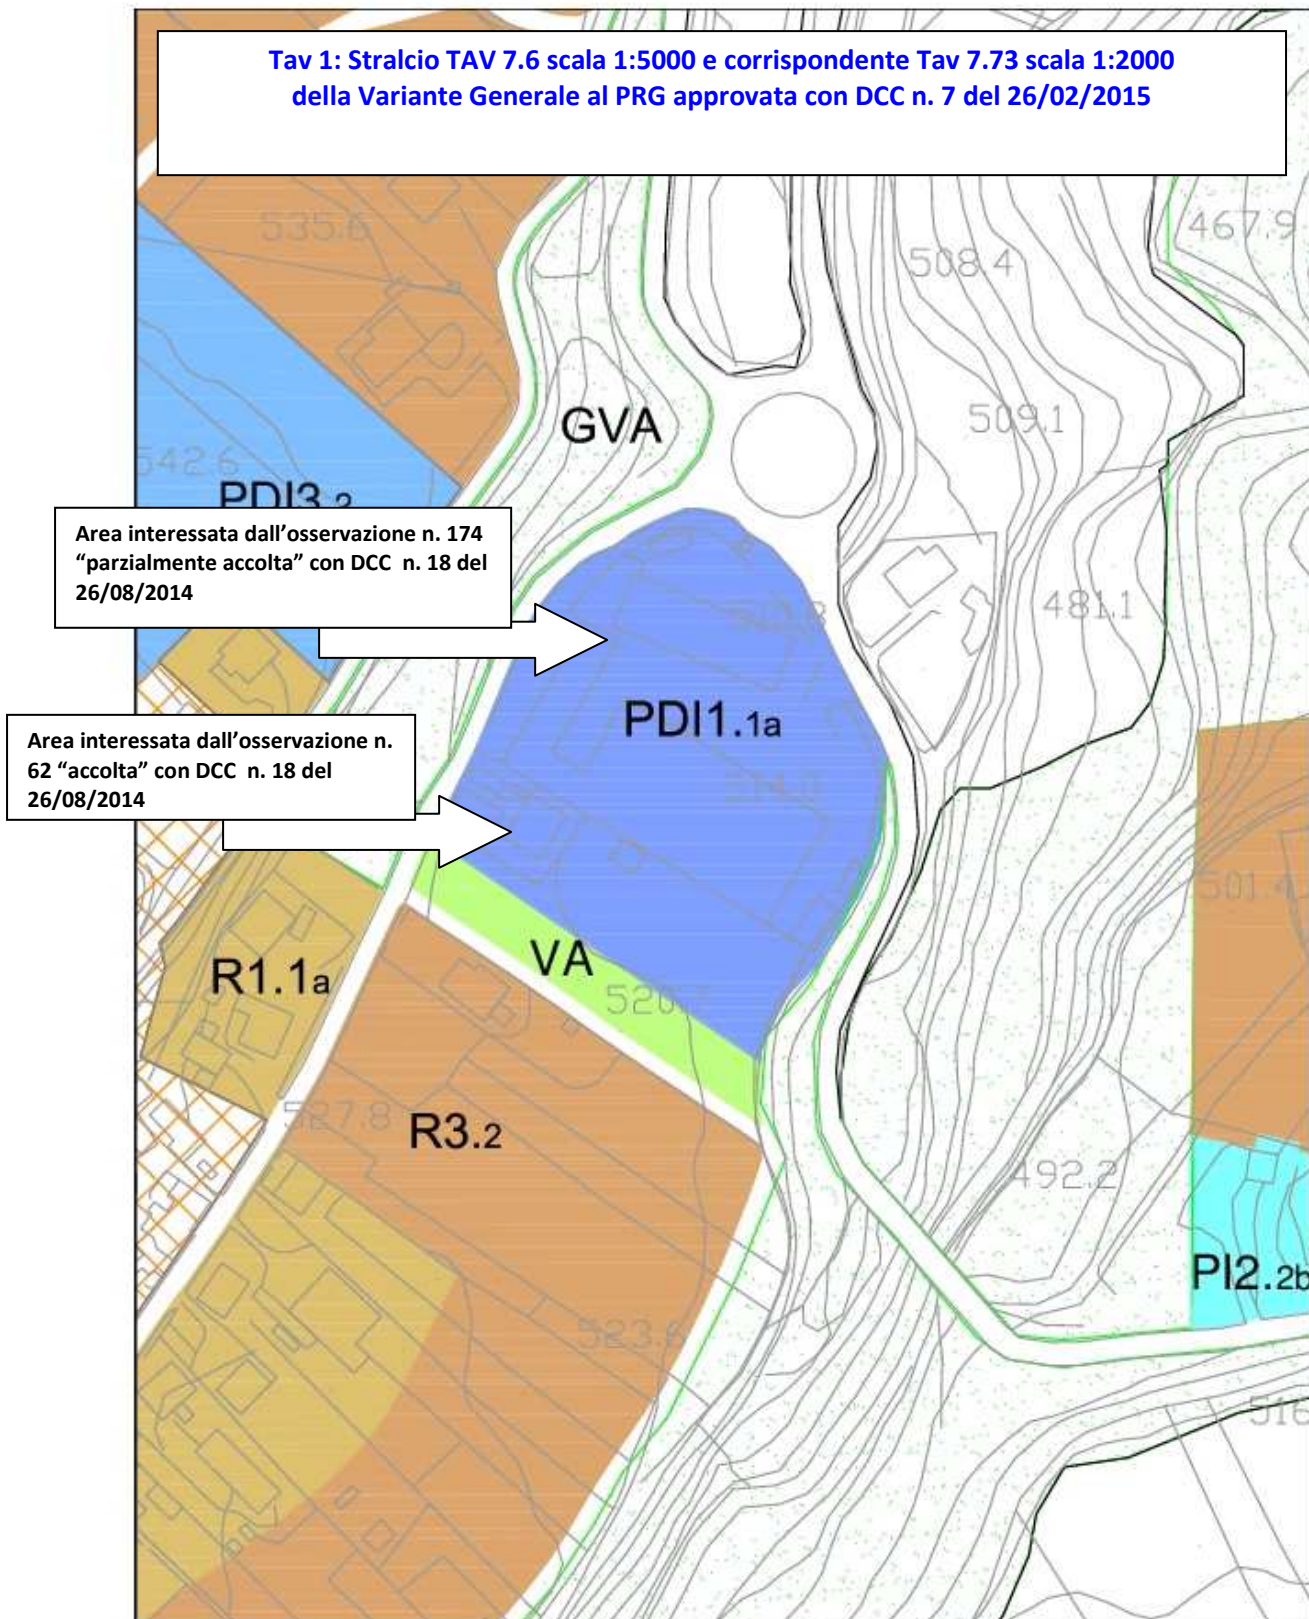



SETTORE IV

Edilizia Urbanistica - Ecologia Ambiente

Tav. 2 – Stralcio TAV 7.6 scala 1:5000 e corrispondente Tav 7.73 scala 1:2000 della Variante Generale al PRG approvata con DCC n. 7 del 26/02/2015 .

Correzione errore materiale con inserimento in cartografia delle osservazioni nn. 62 e 174 come accolte in Consiglio Comunale con DCC n. 18 del 26/08/2014

