

COMUNE DI GUARDIAGRELE CHIETI

Piano Particolareggiato CENTRO STORICO

COMUNE DI GUARDIAGRELE

III SETTORE - GESTIONE E DISCIPLINA DEL TERRITORIO

Elaborato tecnico A. GEORGIATO *ALCA DEL BELLO*
C.C.M.A. del 17 FEB. 2001

Guardiagrele, li 7 FEB. 2003

RESPONSABILE DEL SERVIZIO
Arch. Rosamaria BRANDIMARTE
Settore Discipline e Gestione del Territorio
COMUNE DI GUARDIAGRELE CHIETI



*Guardia plena bonis
fert ardua signa leonis.*

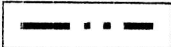
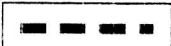
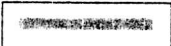
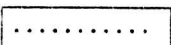
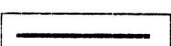
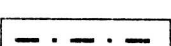
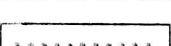
*Loquitur is lingua,
qui lingua egebat in ore.*

Progettisti: prof. arch. Carlo Carmine Falasca - dott. arch. Paolo de Nobili
Collaboratore: dott. arch. Raffaele Paolucci

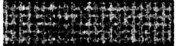


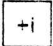


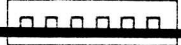
Tax 5.8.1	REGOLE PER LE AREE D'INTERVENTO ORDINARIO (A.I.O.): CATEGORIE D'INTERVENTO	Rapp 1:500 Data
--------------	---	-----------------------

REGOLE PER LE AREE DI INTERVENTO ORDINARIO (A.I.O.)

PERIMETRAZIONI

-  Limite di P.P.
-  Limite di P.P. in variante al P.R.G per adeguamento perimetrale
-  Area-Progetto (PA) di intervento integrato
-  Ambito di progettazione unitaria (APU)
-  Comparto unitario (C)
-  Comparto unitario di intervento alternativo (ALT)
-  Subcomparto unitario di intervento

CATEGORIE D'INTERVENTO

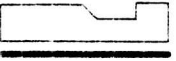
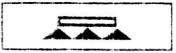
- A** MO-MS-RRC
- B** MO-MS-RRC-REL
- C** MO-MS-RRC-REL-REG-DR (solo in caso di accorpamento)
- D** MO-MS-RRC-REL-REG-DR
-  Demolizione
-  Demolizione senza ricostruzione (DSR)
-  Ricostruzione e/o nuova edificazione (con $i=n_j$ dei piani max)
-  Completamento in sopraelevazione (con $i=n_j$ dei piani aggiuntivi)
-  Completamento in sopraelevazione (con $i=n_j$ dei piani aggiuntivi) codizionato alla ridefinizione totale di facciata
-  Portico
-  ~~Sottopasso~~

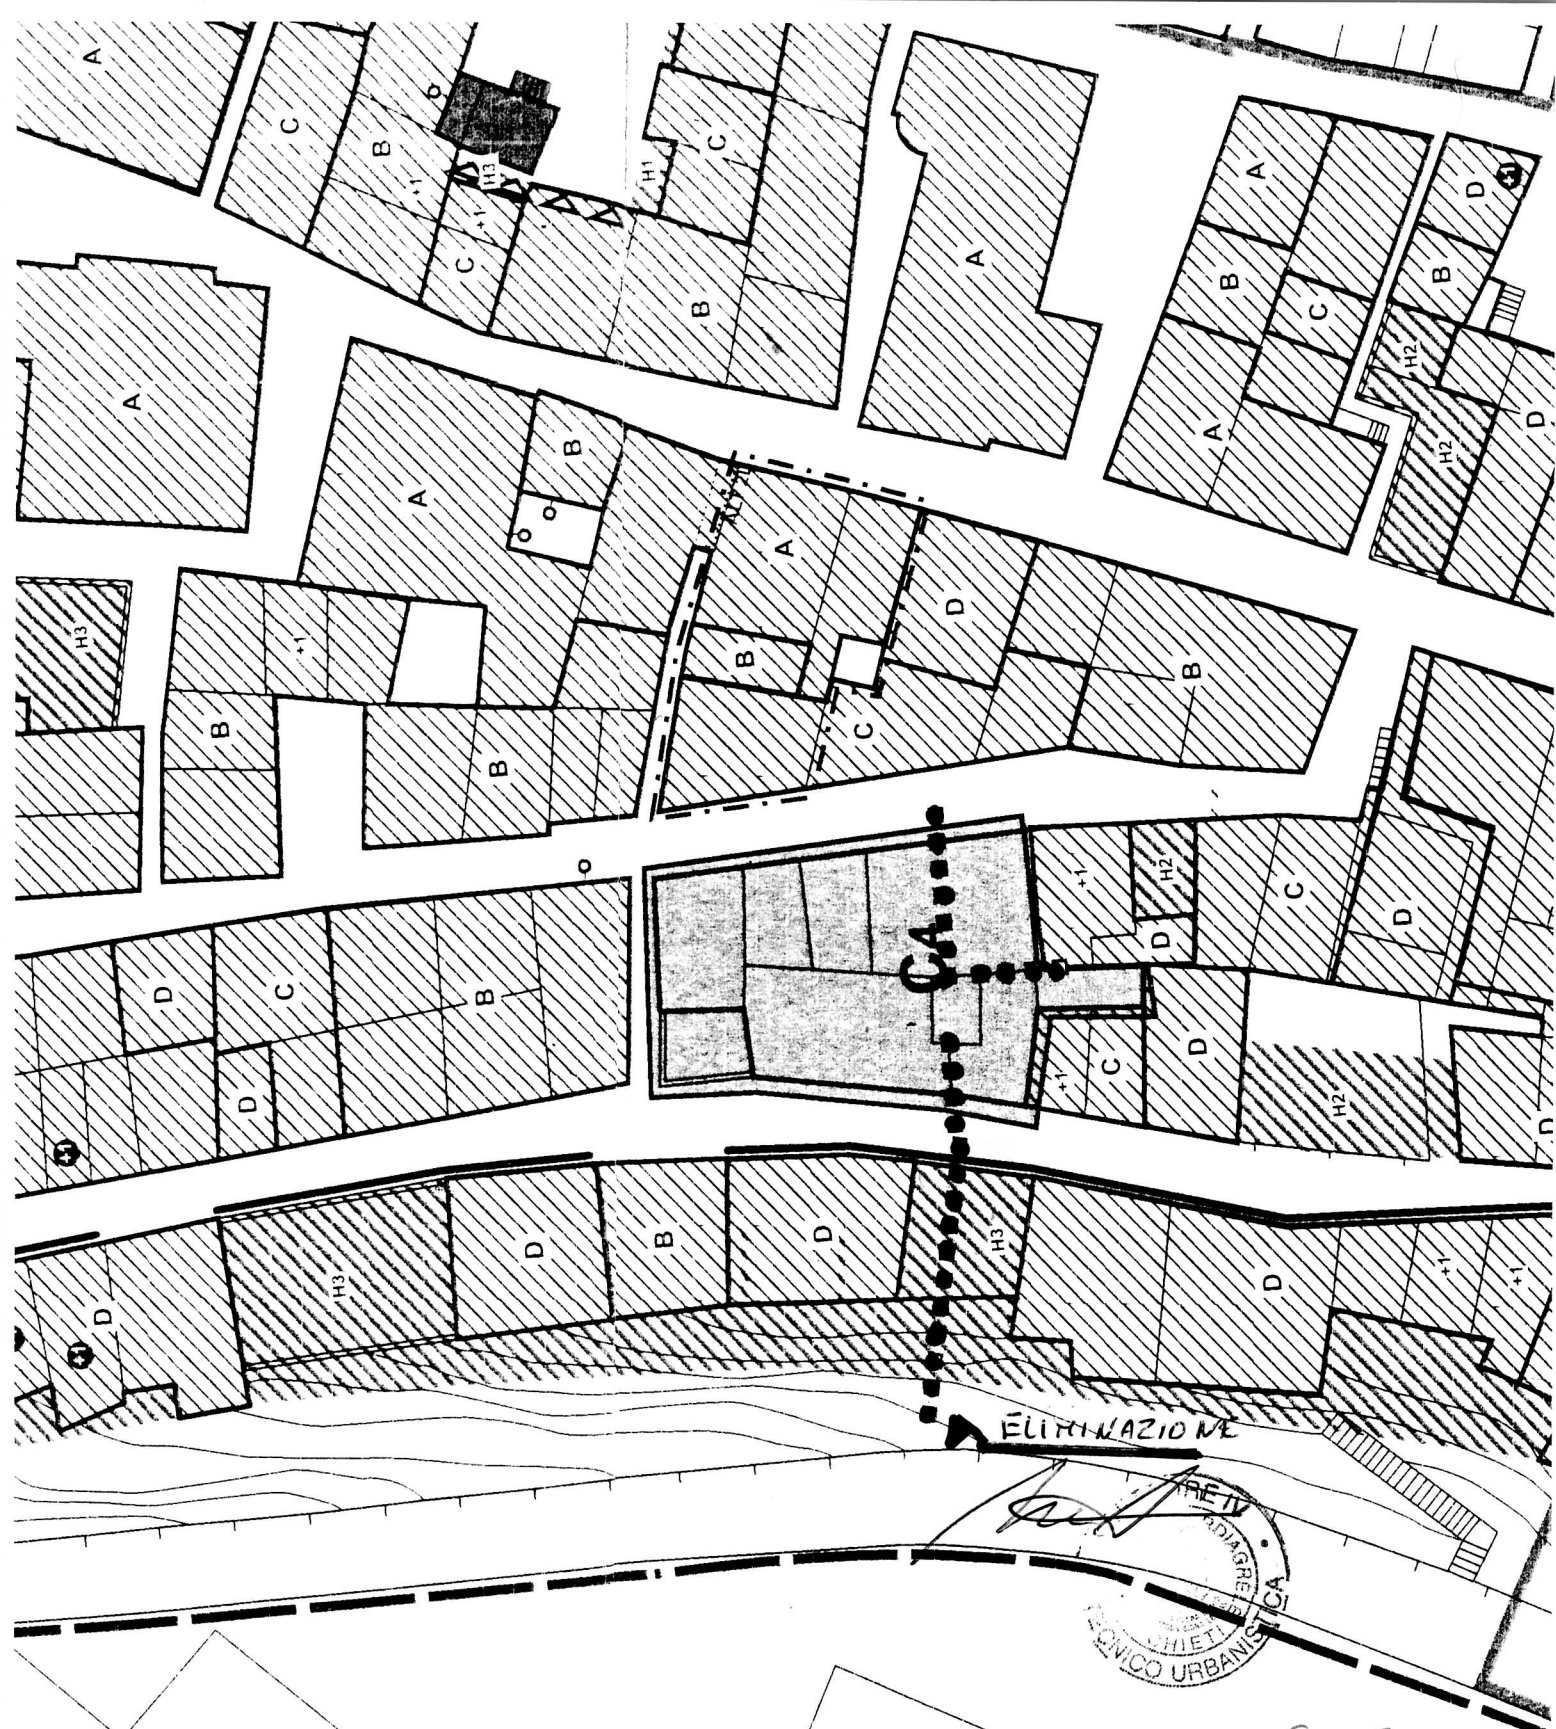


VISTO C.E.
18 OTT. 2012

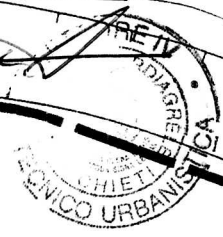
Ugolini
Rolo P...

PRESCRIZIONI PARTICOLARI

-  Possibilit  di ridefinizione del passo di edifici a schiera contigui in caso di accorpamento
-  Obbligo di arretramento della nuova edificazione in sopraelevazione (completamento) non inferiore a m. 1,50



ELIMINAZIONE



Visto C.E.
18 OTT. 2012

[Signature]
[Signature]